# SANITAIRE PMR PRIMAIRE ET ACCÉS SALLE DE MUSIQUE MATERNELLE

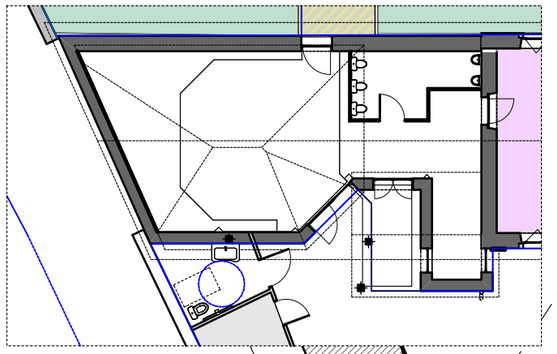

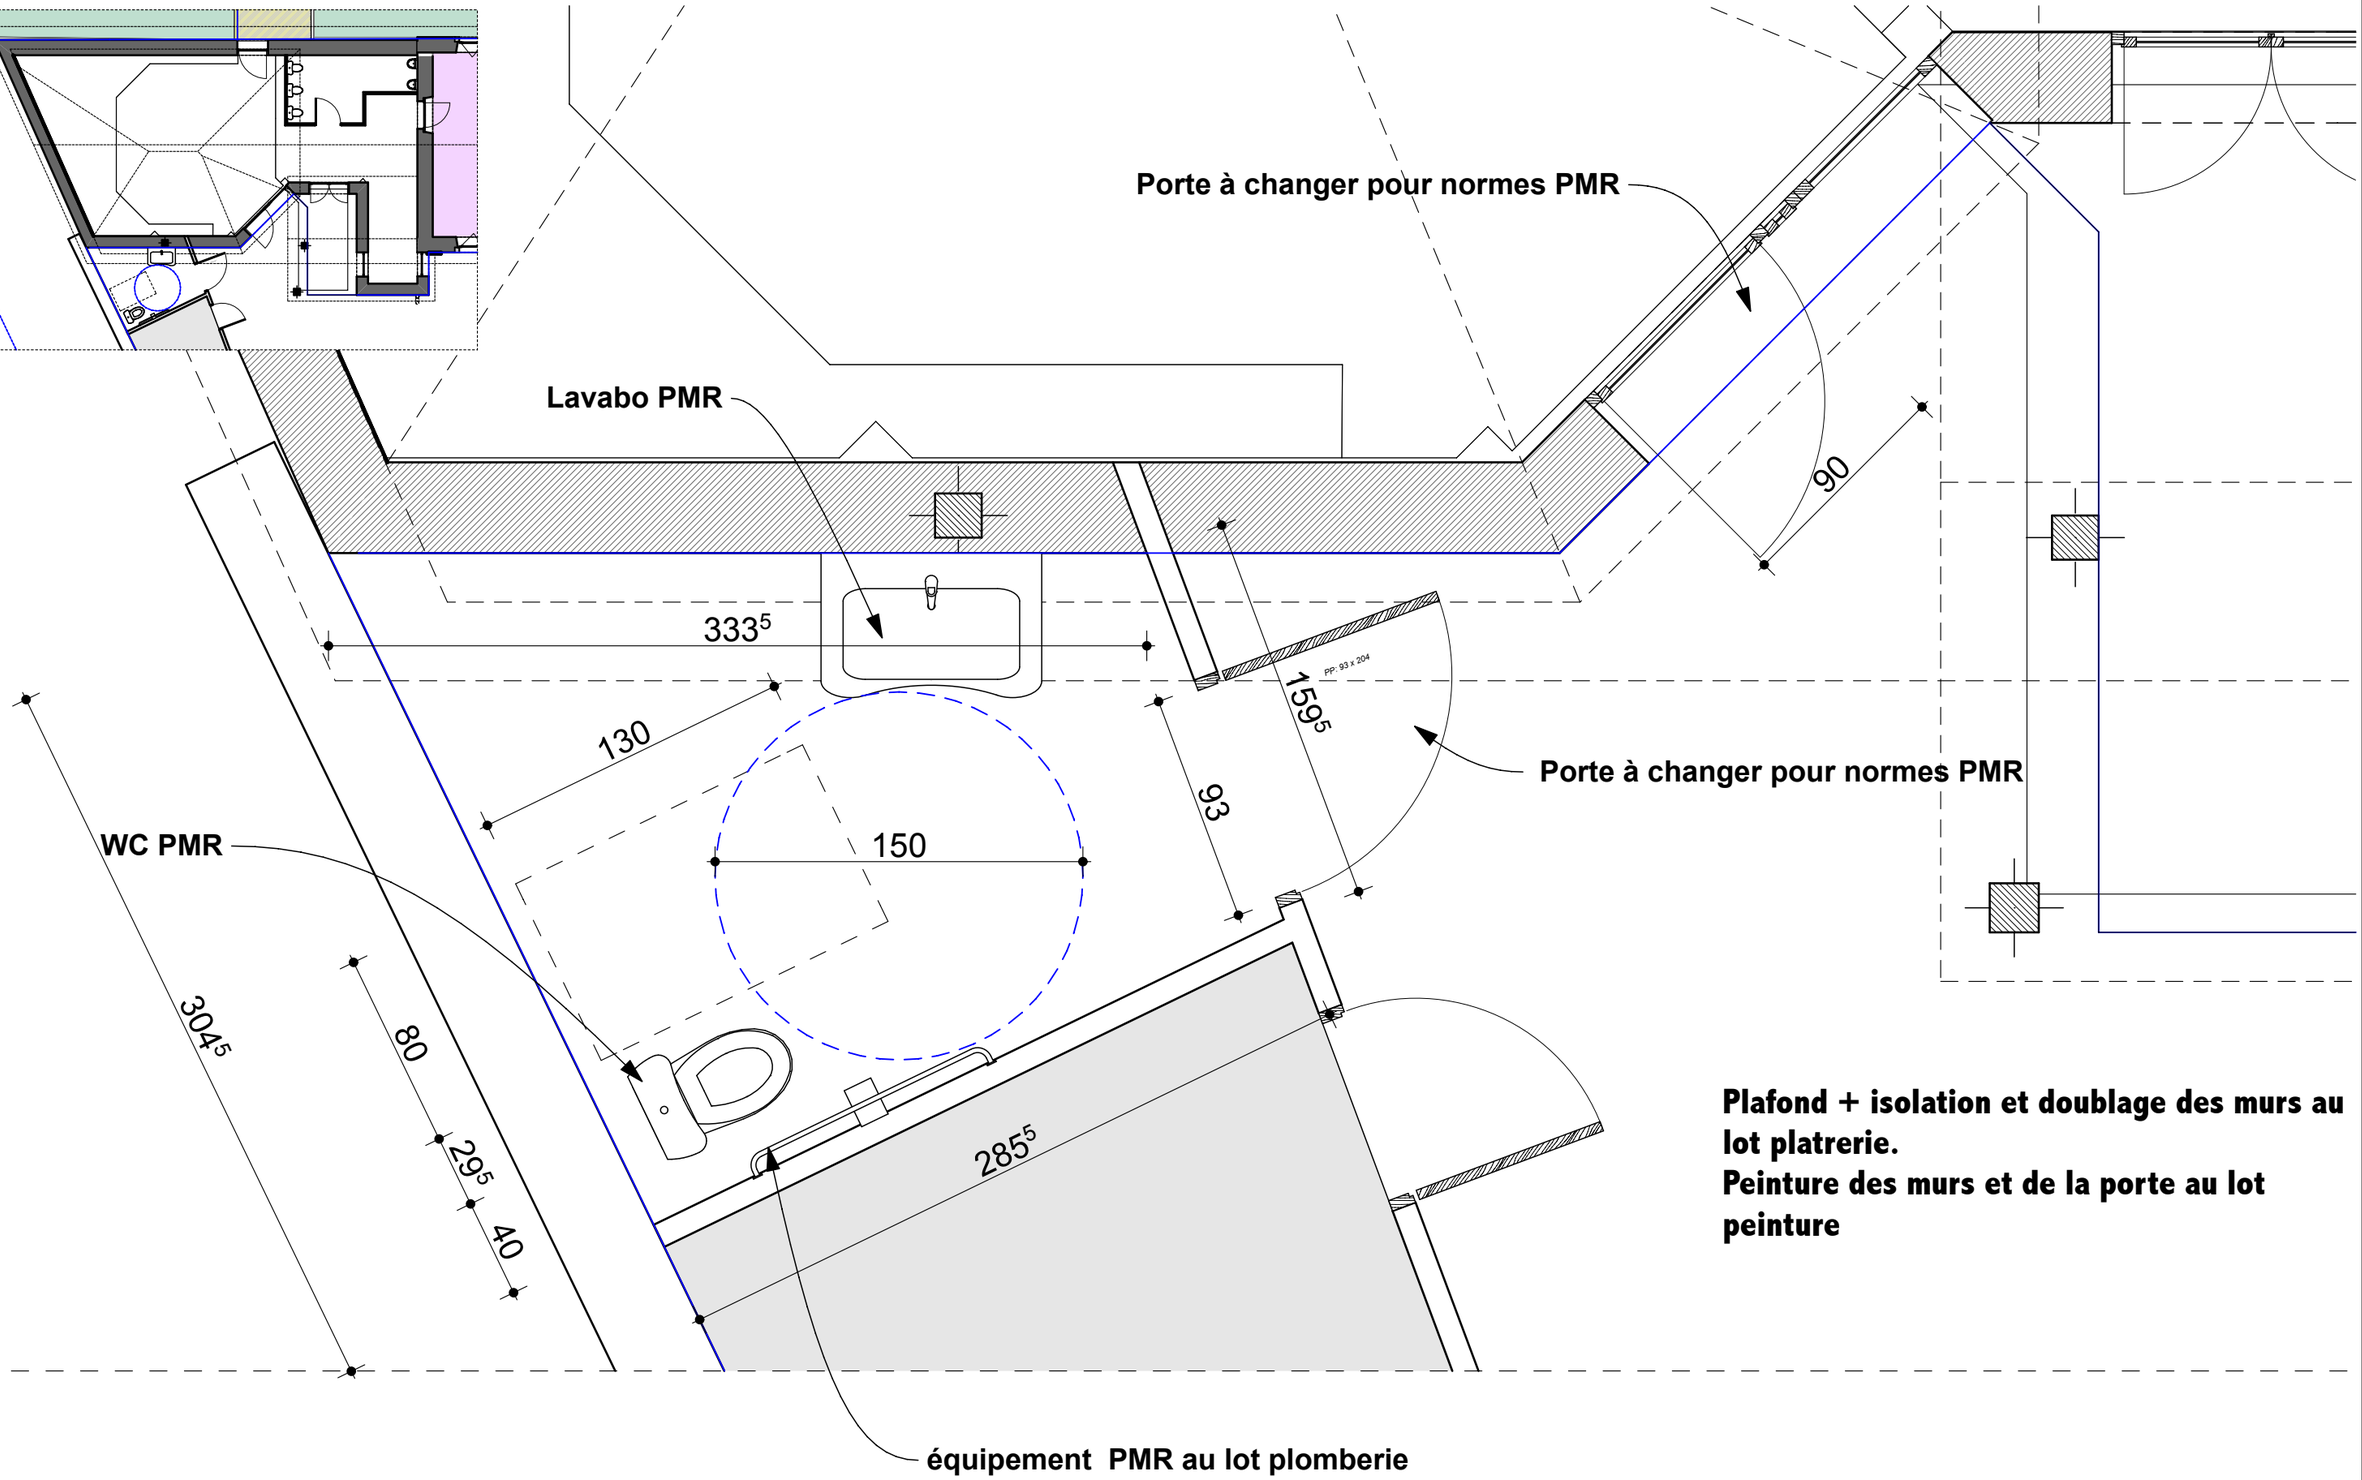


**Plafond + isolation et doublage des murs au lot platrerie.**
**Peinture des murs et de la porte au lot peinture**


**SCP FAURE GRAU Architectes D.P.L.G**
Adresse : 5 rue de l'indépendance, Saint Gaudens
Tél : 0561951139 / Fax : 0561891095
Email : joel.grau@wanadoo.fr



Ce document ne peut être ni modifié, ni reproduit, ni utilisé pour d'autres usages sans l'autorisation de son auteur. L'entrepreneur vérifiera toutes les cotes sur place et s'assurera que les travaux peuvent être exécutés dans les conditions prévues au projet.


**Nom du projet :**
Ecole Maternelle et Primaire
Adresse : POINTIS INARD
Parcelle : 636,646,641,1534 / Superficie : #Superficie brute du site

A3.10 : Détail 3

REF : JG/20/14
Date : 17/11/2015
Éch : 1:200, 1:25
06 Projeté

**Maitre d'ouvrage :**
Mairie de Pointis Inard
Adresse : 2, rue Saint-Jean-de-Pointis
Pointis Inard 31800

**D.C.E. A3**

| Indice : | Date : | Modifications : |
|---|---|---|
| | | |
| | | |
| | | |
| | | |
| | | |
| | | |