Façade Nord EDL Bâtiment 2

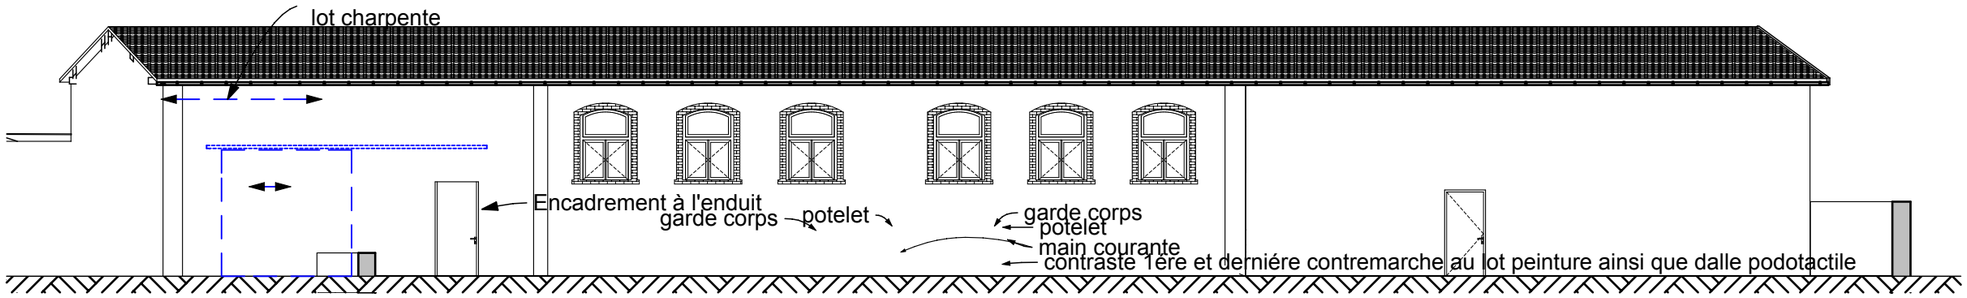

Façade Nord Projet Bât.2

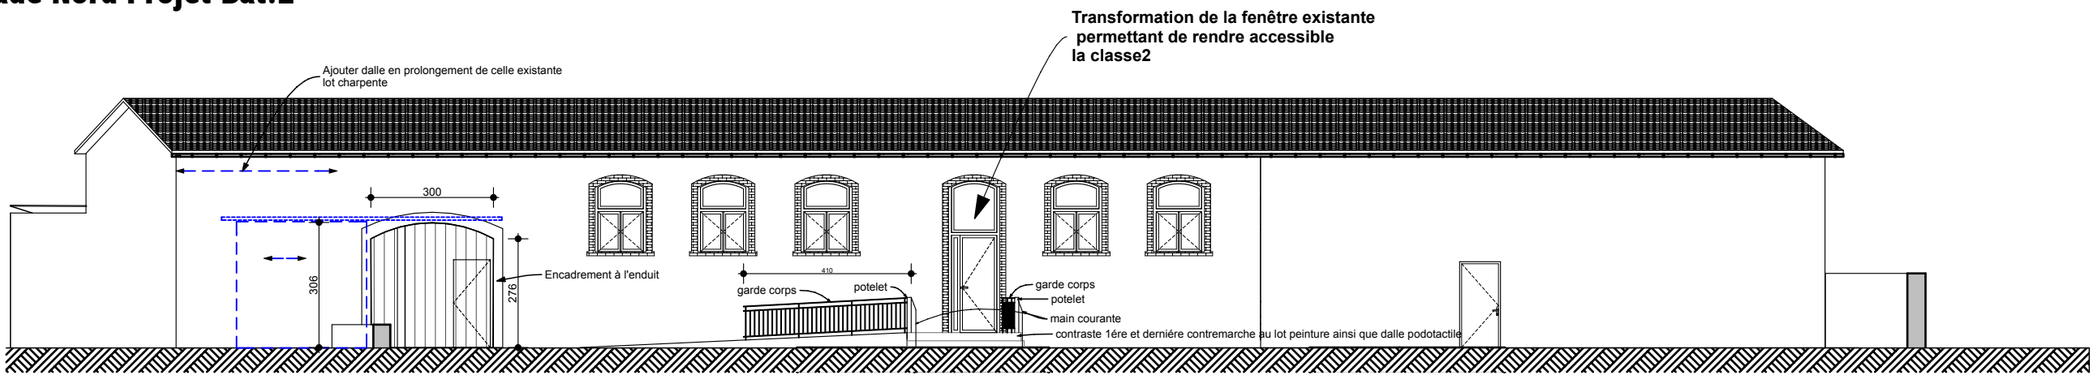

Façade Sud EDL Bâtiment 2

Façade Sud Projet Bât.2

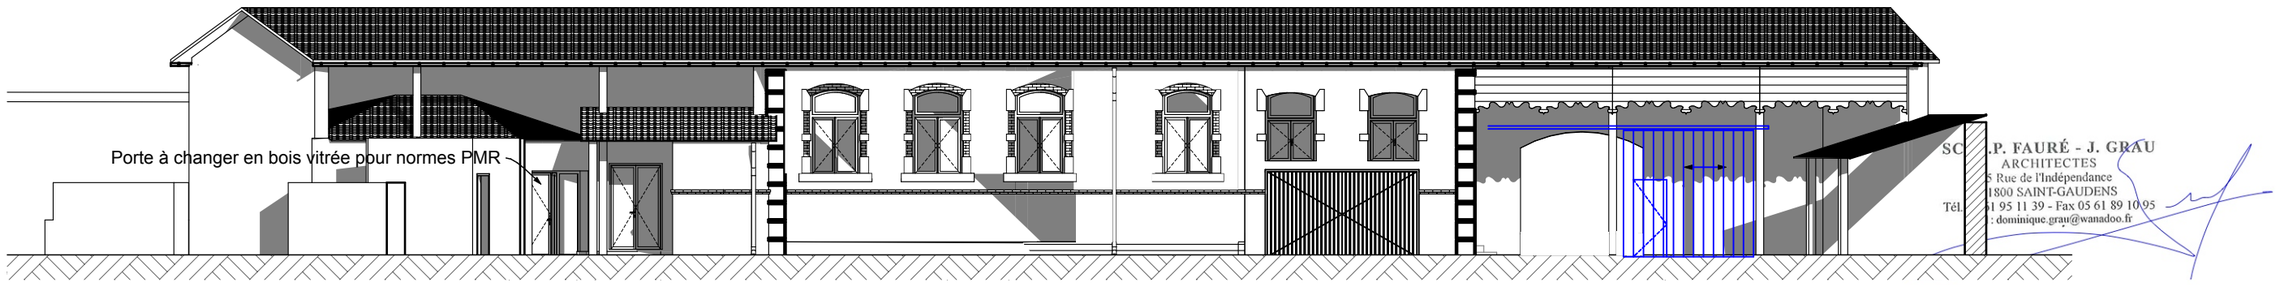

SCP J.P. FAURÉ - J. GRAU
ARCHITECTES
5 Rue de l'Indépendance
31800 SAINT-GAUDENS
Tél. 61 95 11 39 - Fax 05 61 89 10 95
e: dominique.grau@wanadoo.fr

SCP FAURE GRAU Architectes D.P.L.G
Adresse : 5 rue de l'indépendance, Saint Gaudens
Tél : 0561951139 / Fax : 0561891095
Email : joel.grau@wanadoo.fr

Ce document ne peut être ni modifié, ni reproduit, ni utilisé pour d'autres usages sans l'autorisation de son auteur. L'entrepreneur vérifiera toutes les cotes sur place et s'assurera que les travaux peuvent être exécutés dans les conditions prévues au projet.

Nom du projet :
Ecole Maternelle et Primaire
Adresse : POINTIS INARD
Parcelle : 636,646,641,1534 / Superficie : #Superficie brute du site

A3.11 : Façades BAT2

REF : JG/20/14

Date : 17/11/2015

Éch : 1:150

01 Existant, 06 Projeté

Maitre d'ouvrage :
Mairie de Pointis Inard
Adresse : 2, rue Saint-Jean-de-Pointis
Pointis Inard 31800

D.C.E. A3

Indice :	Date :	Modifications :