


PLAFONDS

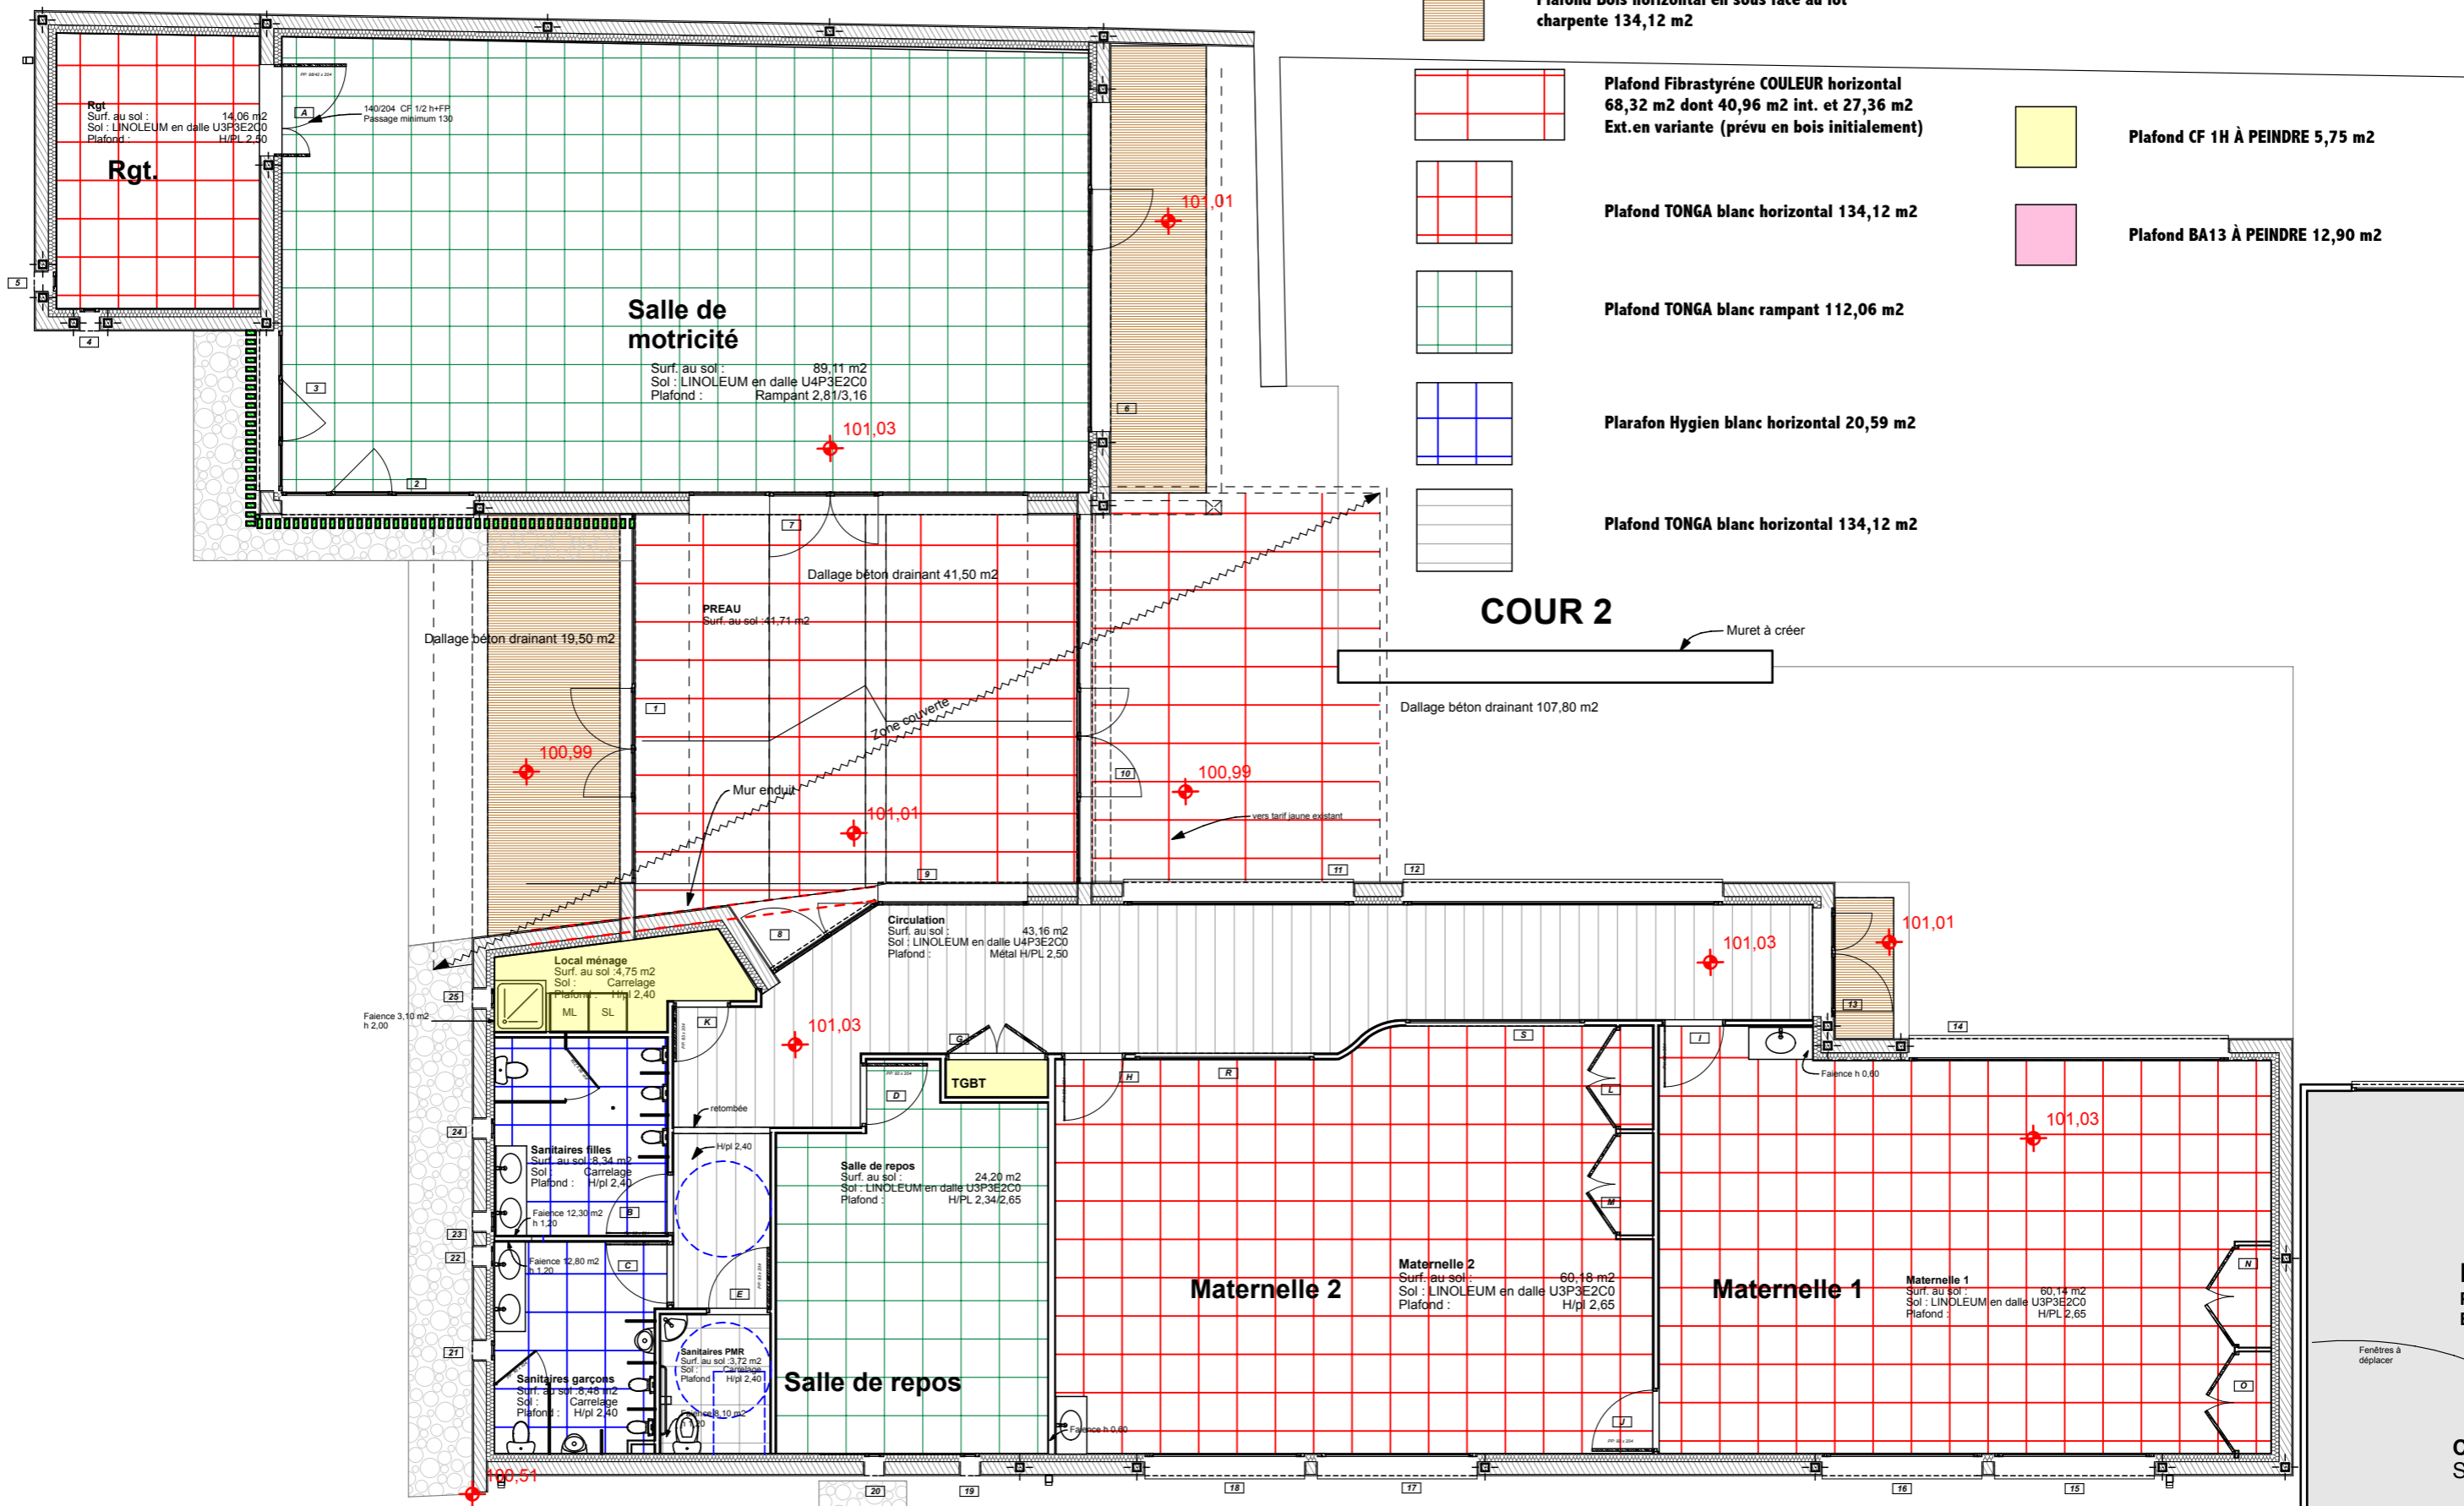

SCP FAURE GRAU Architectes D.P.L.G
 Adresse : 5 rue de l'indépendance, Saint Gaudens
 Tél : 0561951139 / Fax : 0561891095
 Email : joel.grau@wanadoo.fr

Ce document ne peut être ni modifié, ni reproduit, ni utilisé pour d'autres usages sans l'autorisation de son auteur. L'entrepreneur vérifiera toutes les cotes sur place et s'assurera que les travaux peuvent être exécutés dans les conditions prévues au projet.

Nom du projet :
 Ecole Maternelle et Primaire
 Adresse : POINTIS INARD
 Parcelle : 636,646,641,1534 / Superficie : #Superficie brute du site

A3.15 : Plafonds

REF : JG/20/14
 Date : 17/11/2015
 Éch : 1:100
 06 Projeté

Maitre d'ouvrage :
 Mairie de Pointis Inard
 Adresse : 2, rue Saint-Jean-de-Pointis
 Pointis Inard 31800

D.C.E. A3

Indice :	Date :	Modifications :