


641

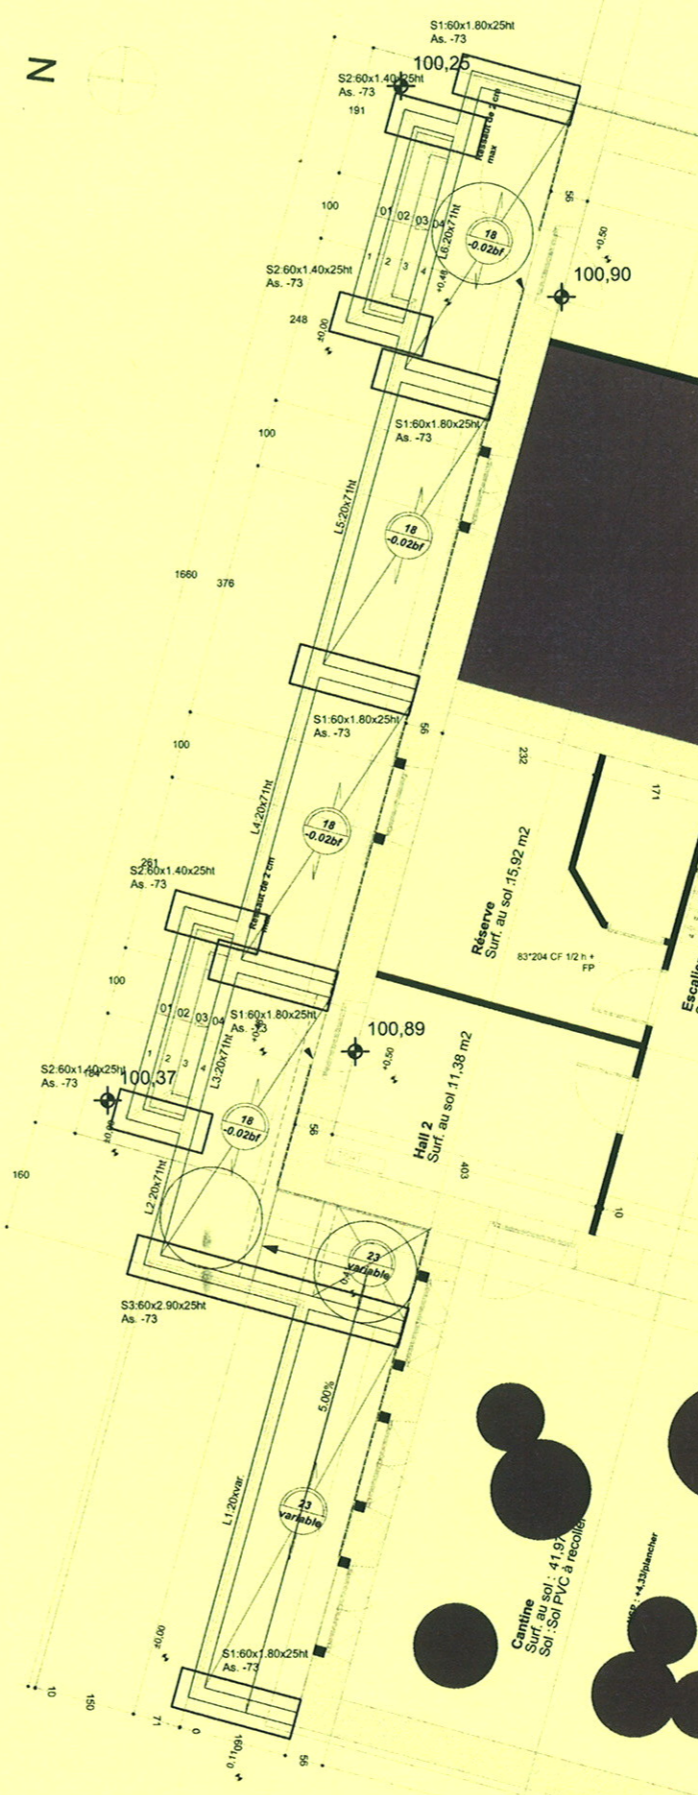

COMMUNE DE POINTIS INARD

ECOLE MATERNELLE ET PRIMAIRE
31800 POINTIS INARD

Rampes
- Coffrage

S.C.P. Jean Pierre FAURE - Joël GRAU
5 rue de l'Indépendance
31800 SAINT-GAUDENS
☎ 05.61.95.11.39
📠 05.61.89.10.95
✉ joel.grau@wanadoo.fr

reulet ingénierie s.a.
5 bis, boulevard Pasteur ☎ 05.61.94.93.00
☎ 05.61.95.27.38
31800 SAINT GAUDENS ✉ reulet.ingenierie@wanadoo.fr

Date	16.11.15	AQ	Chief de Projet	Disseinateur	FVC	Echelle	1/50
Affaire	S2725	Phase	PRO	Plan	03	Indice	

Nota :
Ce document ne peut être ni modifié, ni reproduit, ni utilisé pour d'autres usages, sans l'autorisation de son auteur. L'entrepreneur vérifiera toutes les cotes sur place et s'assurera que les travaux peuvent être exécutés dans les conditions prévues au projet.

Hypothèses :
Béton : 350 kg/m³ - f₂₈ = 25 Mpa
Contraintes du sol
Plans de base : Plans architecte repus le 16.09.15
Ouvrages soumis aux règles parasismiques zone 3 - Modérée

Modifications

--	--	--	--	--	--